




128.04
existante conservée

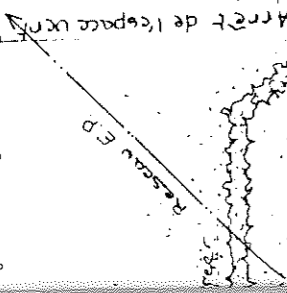

Espace vert conservé

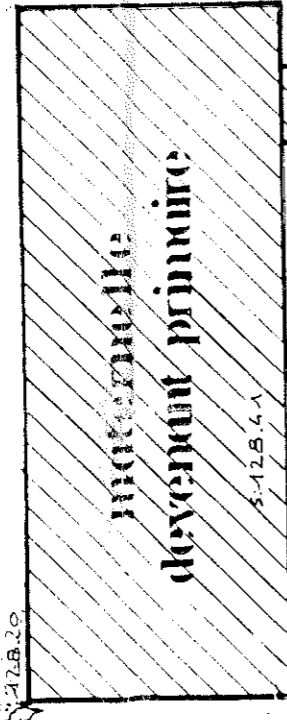

128.37
Réseau gaz
avec 2 diamètres

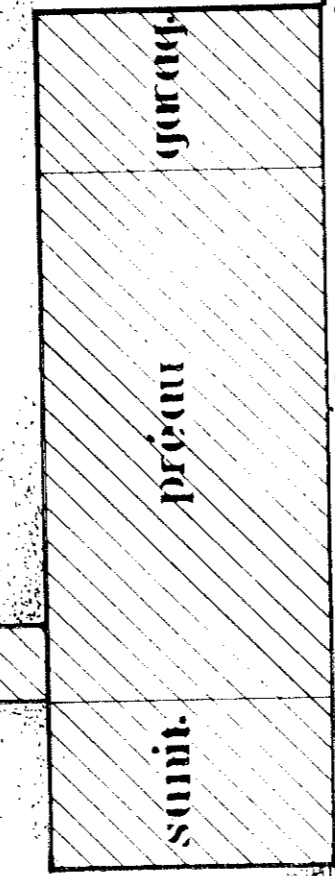


128.27

128.32

128.39
branchement sur réseau existant

aire de jeux

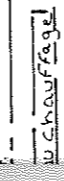





128.42
Chauffage

128.47
à creuser

128.15

128.95

128.43

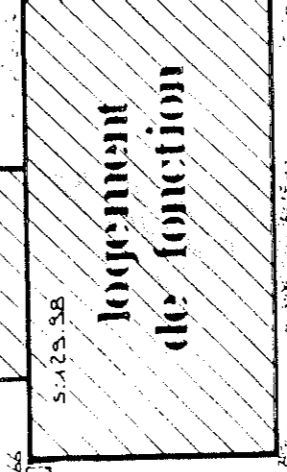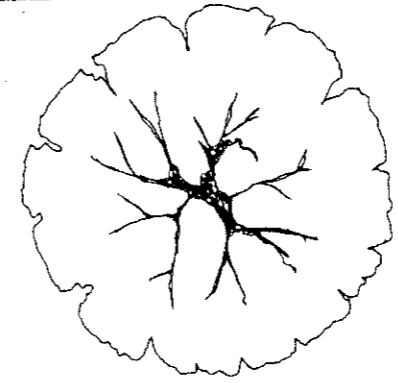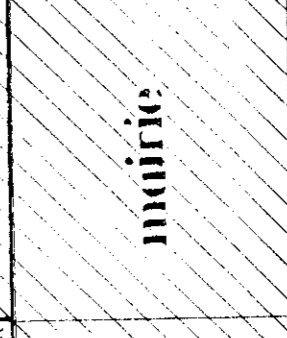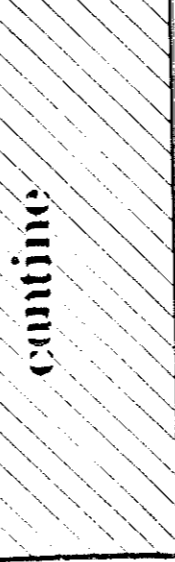

128.58
à refaire


128.67



EAU


accès
mairie

accès
primaire
maternelle

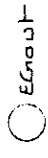

Egout

128.66
Enrobé conservé

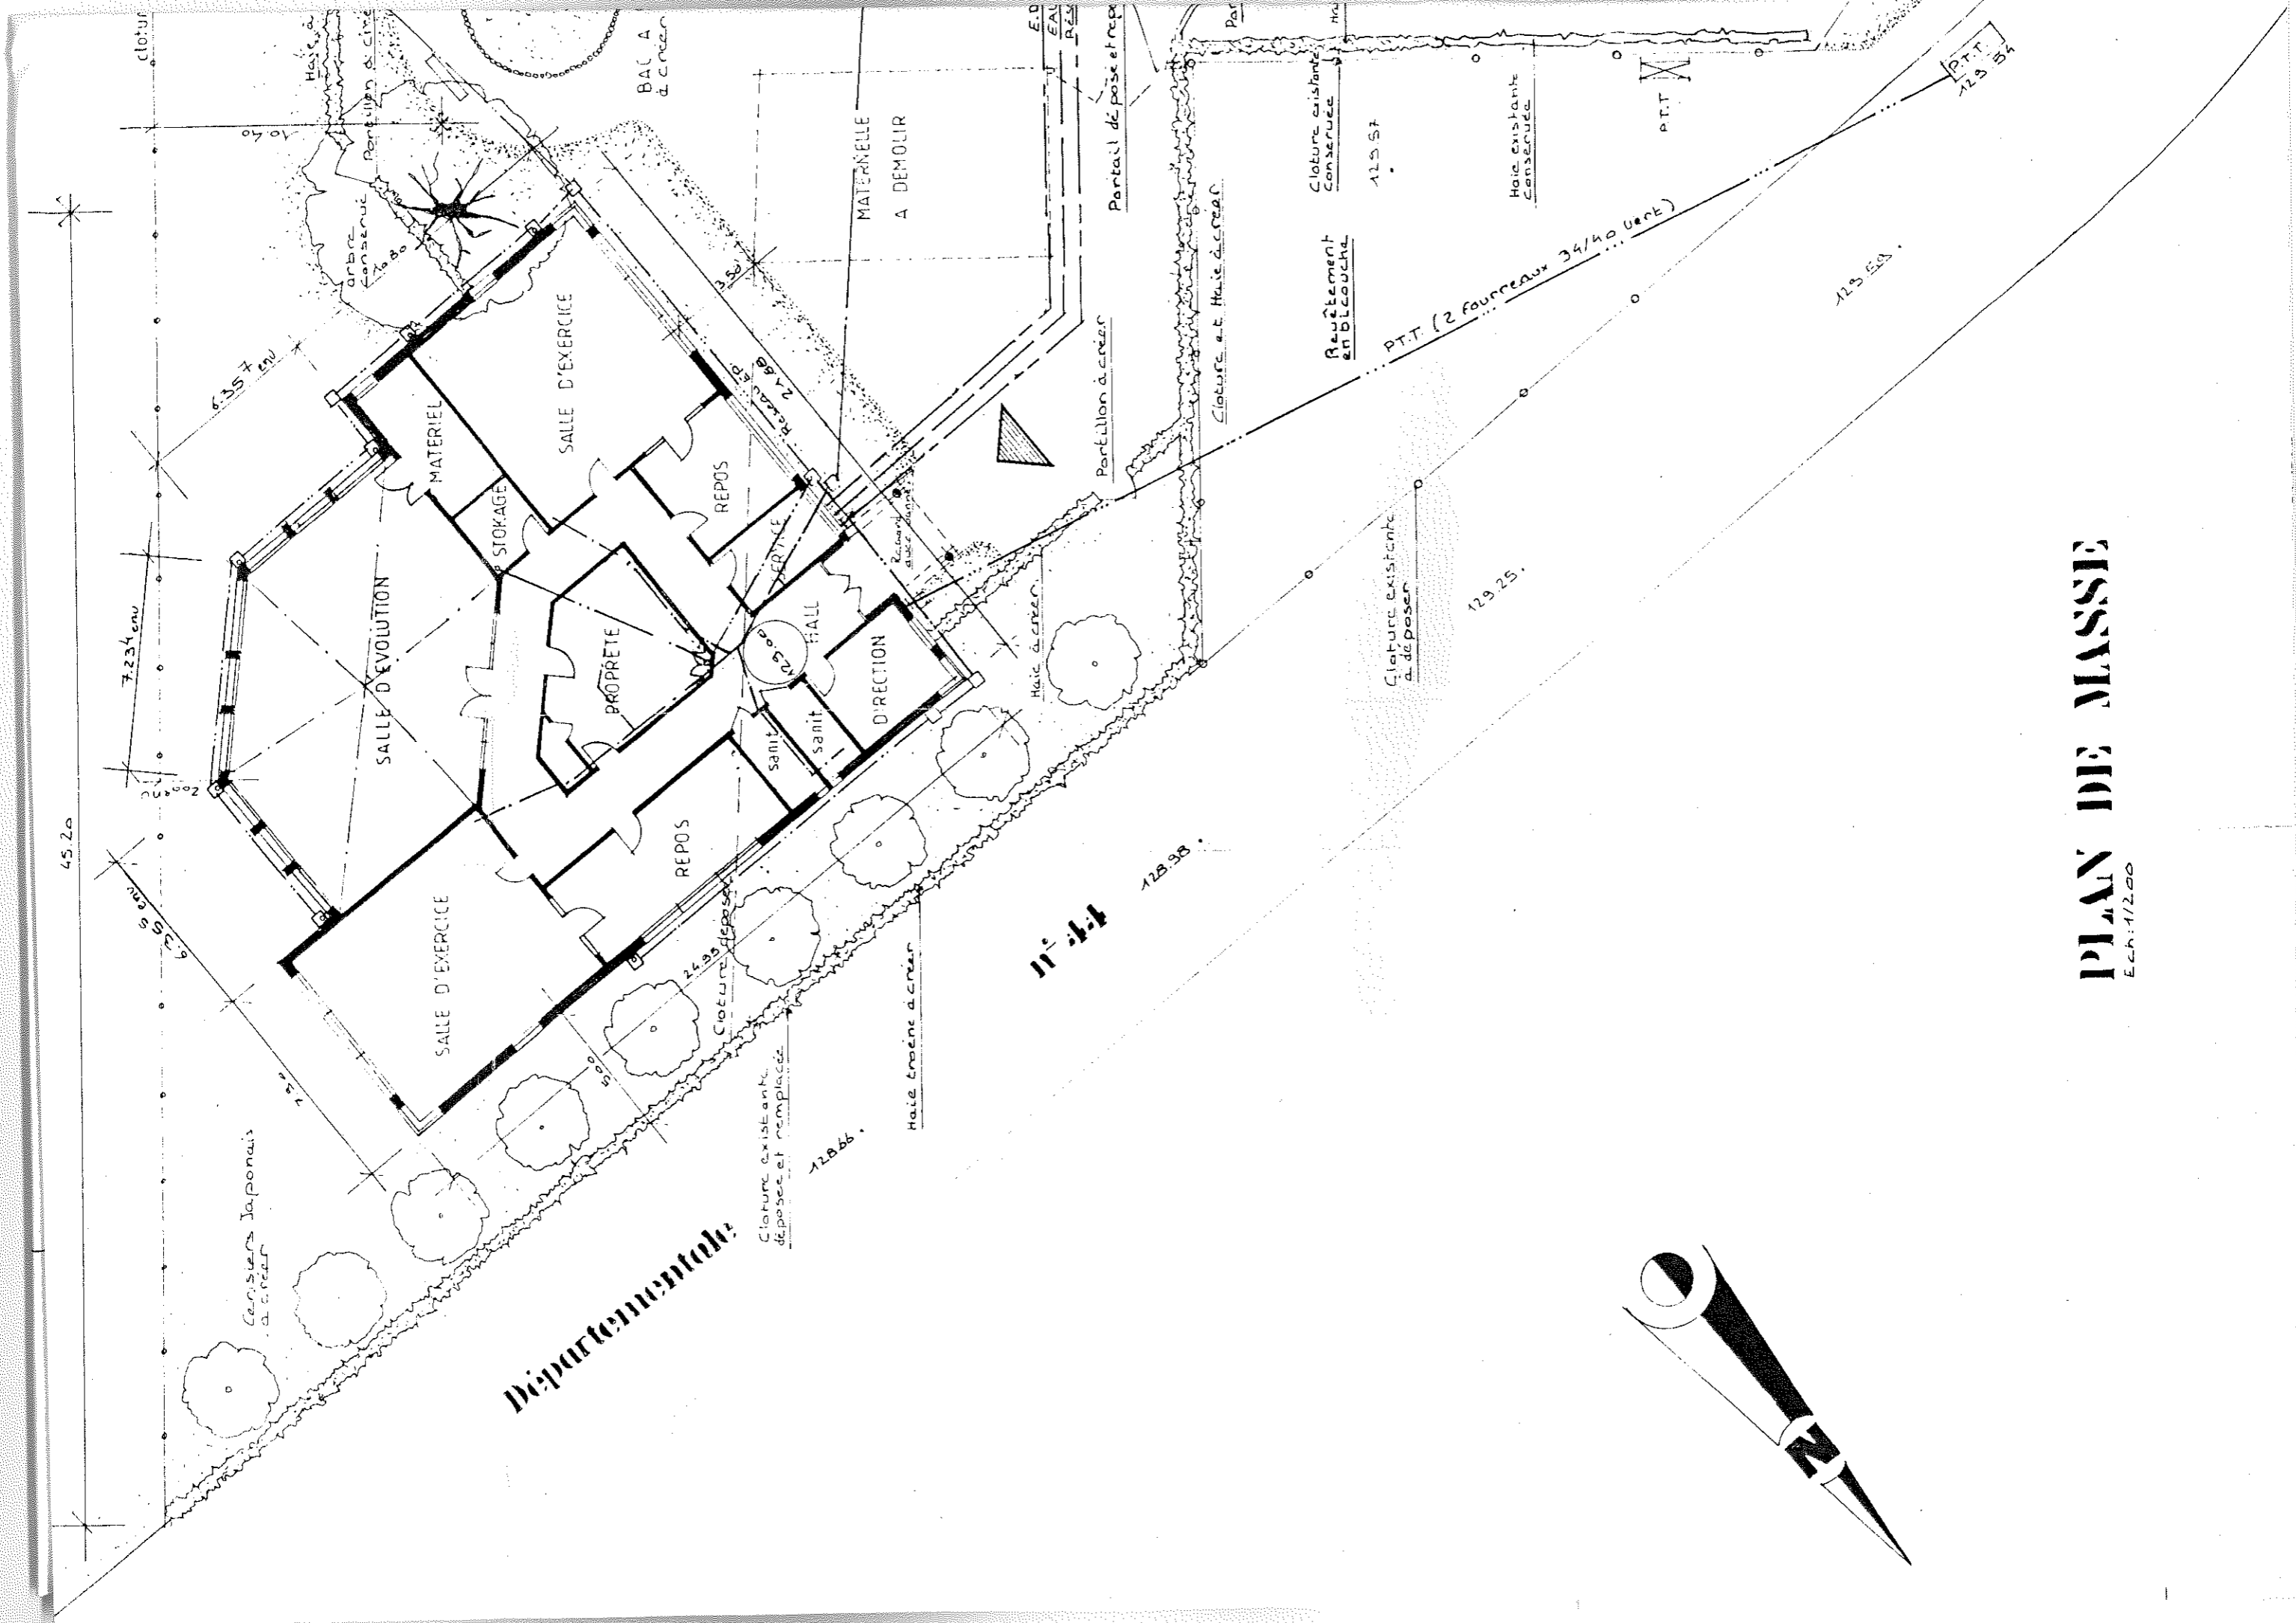

PLAN DE MASSE

Ech: 1/200

